


Nr.	Art der Arbeit	Menge	Facharb. geleistete u. vorgerechnete Stundenzahl	Hilfsarb. geleistete u. vorgerechnete Stundenzahl	Facharb. tatsächlich u. vorgerechnete Arbeiterzahl	Hilfsarb. tatsächlich u. vorgerechnete Arbeiterzahl
56	Luftschutzkeller	1 Stck	88	76	0,8	0,7
55	Gärtnerische Anlage	—	960	—	5	—
54	Tapezierarbeiten	62 Wohng.	1560	—	6	—
53	Zimmerarbeiten (Ausbau)	62 Wohng.	765	—	5,5	—
52	Heizen, Bauunterhaltung	—	908	—	6	—
51	Glaserarbeiten	1351,7 m²	309	831	1,2	2,7
50	Tischlerarbeiten	62 Wohng.	312	928	0,6	1,5
49	Schlosserarbeiten	62 Wohng.	74	11	0,9	0,7
48	Dichtungsarbeiten	463,8 m²	62	—	1	—
47	Außenputz	2860,5 m²	56,5	55,5	0,9	0,8
46	Massive Fußböden (Flies.Terraz)	744,2 m²	87	—	1	—
45	Töferarbeiten	78 Ofen	2585	775	8,3	2,5
44	Malerarbeiten	62 Wohng.	2142	718	9	3
43	Fußbodendielung	1802,4 m²	1177,5	660	3,5	1,9
42	Innenputz	13845,6 m²	1000	500	4	2
41	Deckenrohrung	2013,7 m²	2495	207	10,7	0,7
40	Heizungsanlage	7 Wohng.	2135	209	11	1
39	Gasleitung	58 Herde	5011,5	7	7,8	0,01
38	Elektrische Anlage	62 Wohng.	5250	—	7,3	—
37	Be- und Entwässerung	62 Wohng.	2003	7	4,6	0,02
36	Maurerarbeiten (Ausbau)	62 Wohng.	1002	—	5	—
35	Fenster einsetzen	325 Stck.	4719	1199	6,9	1,7
34	Dacheindeckung	959,4 m²	4740	1390	9	2,5
33	Klempnerarbeiten	1052,4 m²	479	30	2,9	0,2
32	Dachschalung u. Gesims	171 m G-Leiste	400	—	3	—
31	Drempelmauerwerk	170,6 m³	290	121	0,8	0,3
30	Balkenlage ü. III. G. u. Dachst.	6681 m³	280	140	1	0,5
29	Trägerlage über III. Oberg.	8160 kg	390,5	289	1,5	1,2
28	Verblendmauerw. d. Balkone	31,4 m³	348	232	1,5	1
27	III. Oberg. Mauerwerk	347,8 m³	1496	683	2,3	1,1
26	Massivdecke über II. Oberg.	249,9 m²	1240	620	2	1
25	Leichtwände	1986,4 m²	2057	1462	2,6	1,8
24	Balkenlage über II. Oberg.	859,1 f.d.m.	2160	1448	3	2
23	Trägerlage über II. Oberg.	13065 kg	4323	688,5	3,0	0,8
22	Kleine Maurerarbeiten	—	3620	720	5	1
21	Treppenhänge u. Podeste usw.	356,4 m²	1074,5	341,5	2,3	0,7
20	II. Oberg. Mauerwerk	351,9 m³	1278	202	3	0,5
19	Massivdecke über I. Oberg.	275,2 m²	461	158	1,5	0,6
18	Balkenlage über I. Oberg.	792,3 f.d.m.	432	143	1,5	0,5
17	Stützenmontage f. Balkone	426,9 f.d.m.	1693	959	3,4	3,1
16	Stakung u. Deckenauffüllung	1924,2 m²	1713	1087	5	3
15	Trägerlage über I. Oberg.	15051 kg	541,5	—	3,7	—
14	Aufräumungsarb. u. Baureinig.	—	425	—	4	—
13	I. Oberg. Mauerwerk	375,0 m³	1069	479	3,4	1,2
12	Massivdecke über Erdgesch.	310,2 m²	1086	387	1,2	0,4
11	Balkenlage über Erdgesch.	708,9 f.d.m.	620,5	—	3,8	—
10	Trägerlage über Erdgesch.	15464 kg	670	—	8	—
9	Erdgeschoss-Mauerwerk	416,6 m²	80	85	1,8	1,7
8	Massivdecke über Keller	702,3 m²	93	47	2	1
7	Trägerlage über Keller	9178 kg	738	118,5	3,8	0,6
6	Kellersohle	713,1 m²	504	126	4	1
5	Kellermauerwerk	534,5 m³	1701,5	693	10,3	7,4
4	Rüstung	3973,4 m²	2138	712	21	7
3	Betonfundamente	298,6 m³	191,5	96,5	3,6	1,8
2	Erdarbeiten	856,8 m³	218	109	4	2
1	Einrichten der Baustelle	—	1182	279	5,7	1

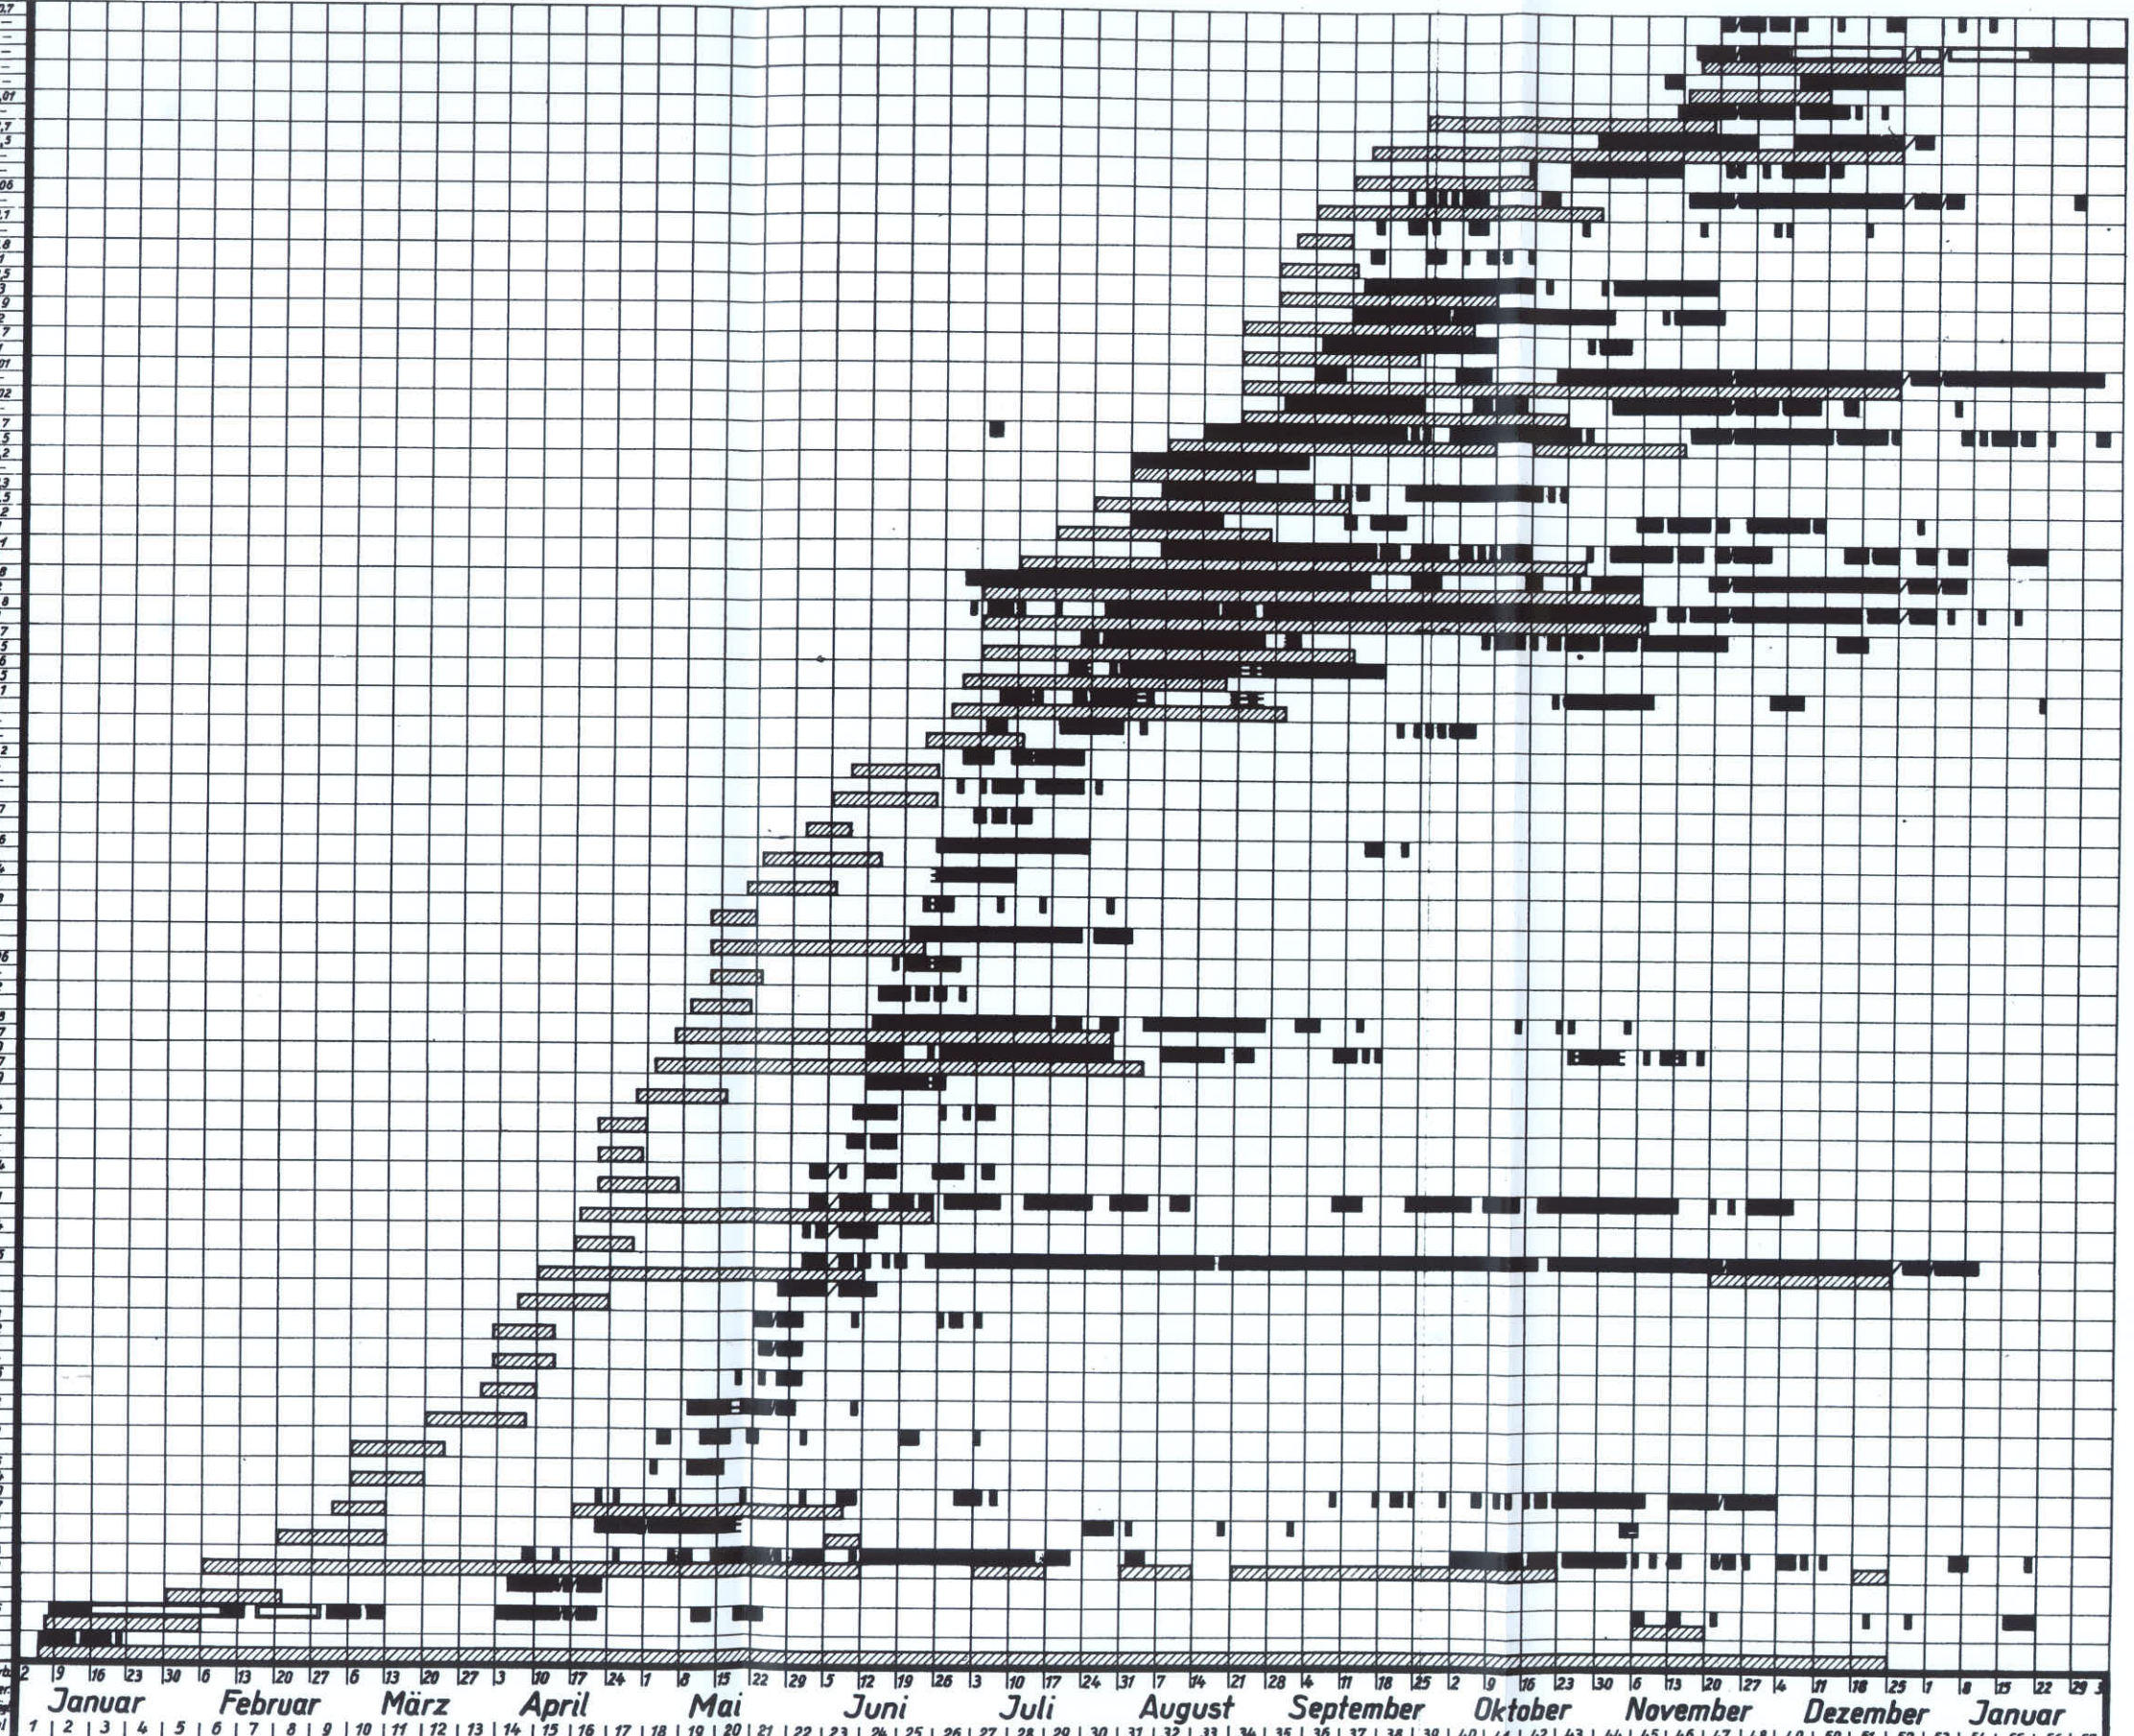

Zeichenerklärung:   
 ▨ vorgesehene Arbeitszeit   
 ■ geleistete Arbeit   
 □ Feiertag   
 ▩ ganztägige und ≡ kurze Arbeitsunterbrechung durch ungünstige Witterung

**Bauzeitplan**  
 Baustelle:  
 Bauabschnitt Ia Zeile 1

Bild 8. Bauzeitplan. Angabe der vorgerechneten und tatsächlich aufgewandten Zeit für die Durchführung der einzelnen Bauarbeiten an einem Bauvorhaben von 8 Wohnhäusern (Zellenbau), Ziegelbauweise